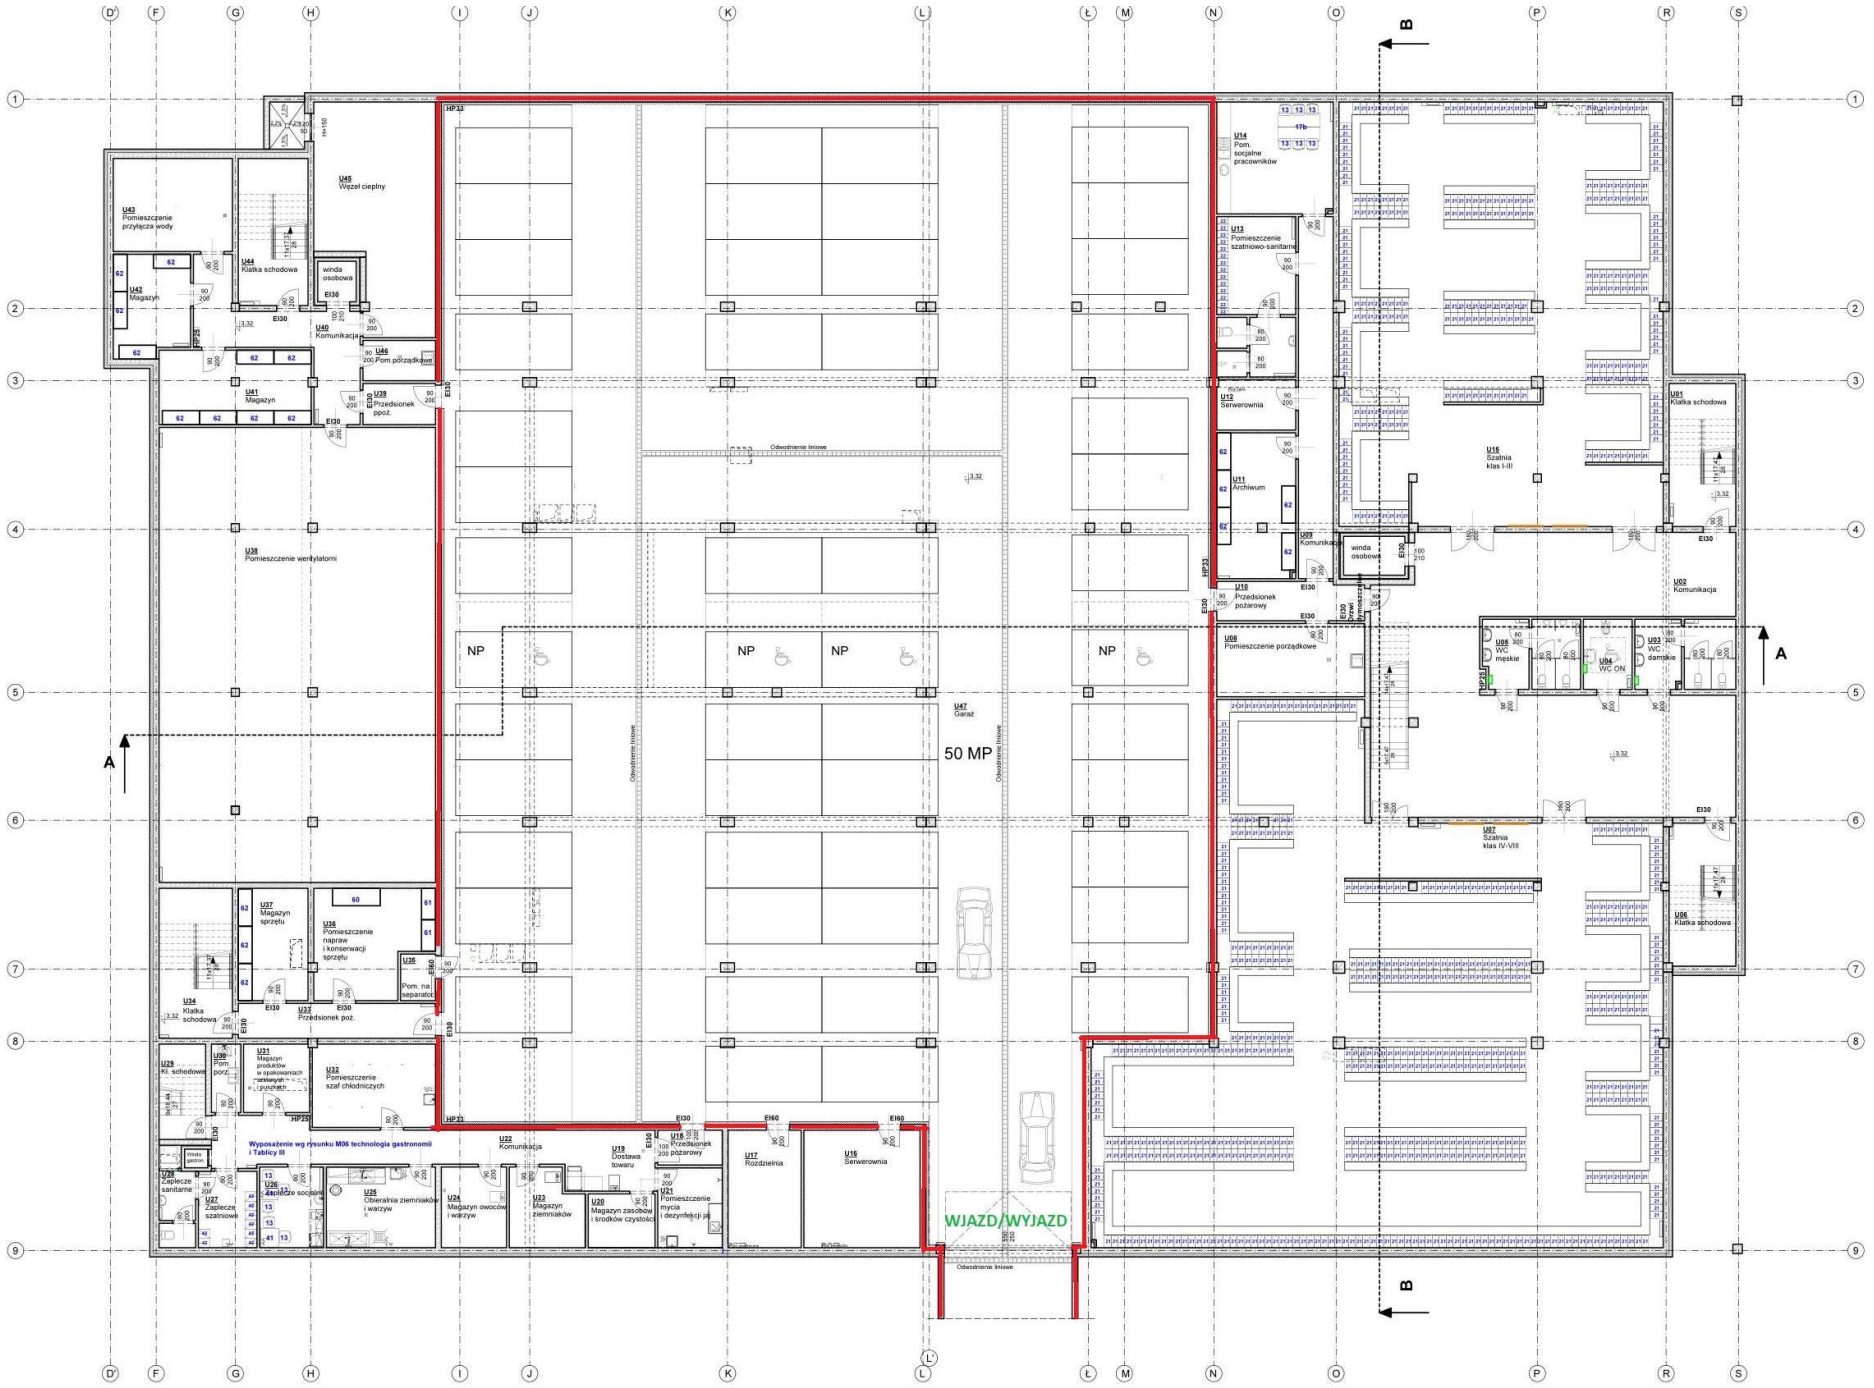
NP
NP
NP
NP
50 MP
WJAZD/WYJAZD
Wyposażenie wg rysunku M06 technologia gastronomii i Tablicy III
U43 Pomieszczenie przyłącza wody
U45 Węzeł cieplny
U44 Klatka schodowa
winda osobowa
U42 Magazyn
U40 Komunikacja
U46 Pom. porządkowe
U39 Przedsionek ppoż.
U41 Magazyn
U38 Pomieszczenie wentylatorni
U14 Pom. socjalne pracowników
U13 Pomieszczenie szatniowo-sanitarne
U12 Serwerownia
U11 Archiwum
U09 Komunikacja
U10 Przedsionek pożarowy
U08 Pomieszczenie porządkowe
U16 Szatnia klas I-III
U01 Klatka schodowa
U02 Komunikacja
U06 WC męskie
U03 WC damskie
U04 WC ON
U07 Szatnia klas IV-VIII
U06 Klatka schodowa
U47 Garaż
U37 Magazyn sprzętu
U36 Pomieszczenie napraw i konserwacji sprzętu
Pom. na separatoki
U34 Klatka schodowa
U37 Przedsionek poż.
U28 Kl. schodowa
U30 Pom. porz.
U31 Magazyn produktów w opakowaniach jednostkowych i pojemnikach
U32 Pomieszczenie szaf chłodniczych
U29 Zaplecze sanitarne
U26 Zaplecze socjalne
U27 Zaplecze szatniowe
U25 Obieralnia ziemniaków i warzyw
U24 Magazyn owoców i warzyw
U33 Magazyn ziemniaków
U22 Komunikacja
U19 Dostawa towaru
U20 Magazyn zasobów i środków czystości
U18 Przedsionek pożarowy
U21 Pomieszczenie mycia i dezynfekcji pj
U17 Rozdzielnia
U16 Serwerownia
Odwodnienie liniowe
A
B